


PLAN OGÓLNY GMINY LUBAWKA

RYŚ. 1. UWARUNKOWANIA ROZWOJU PRZESTRZENNEGO GMINY - PROJEKT



Skala 1:20 000

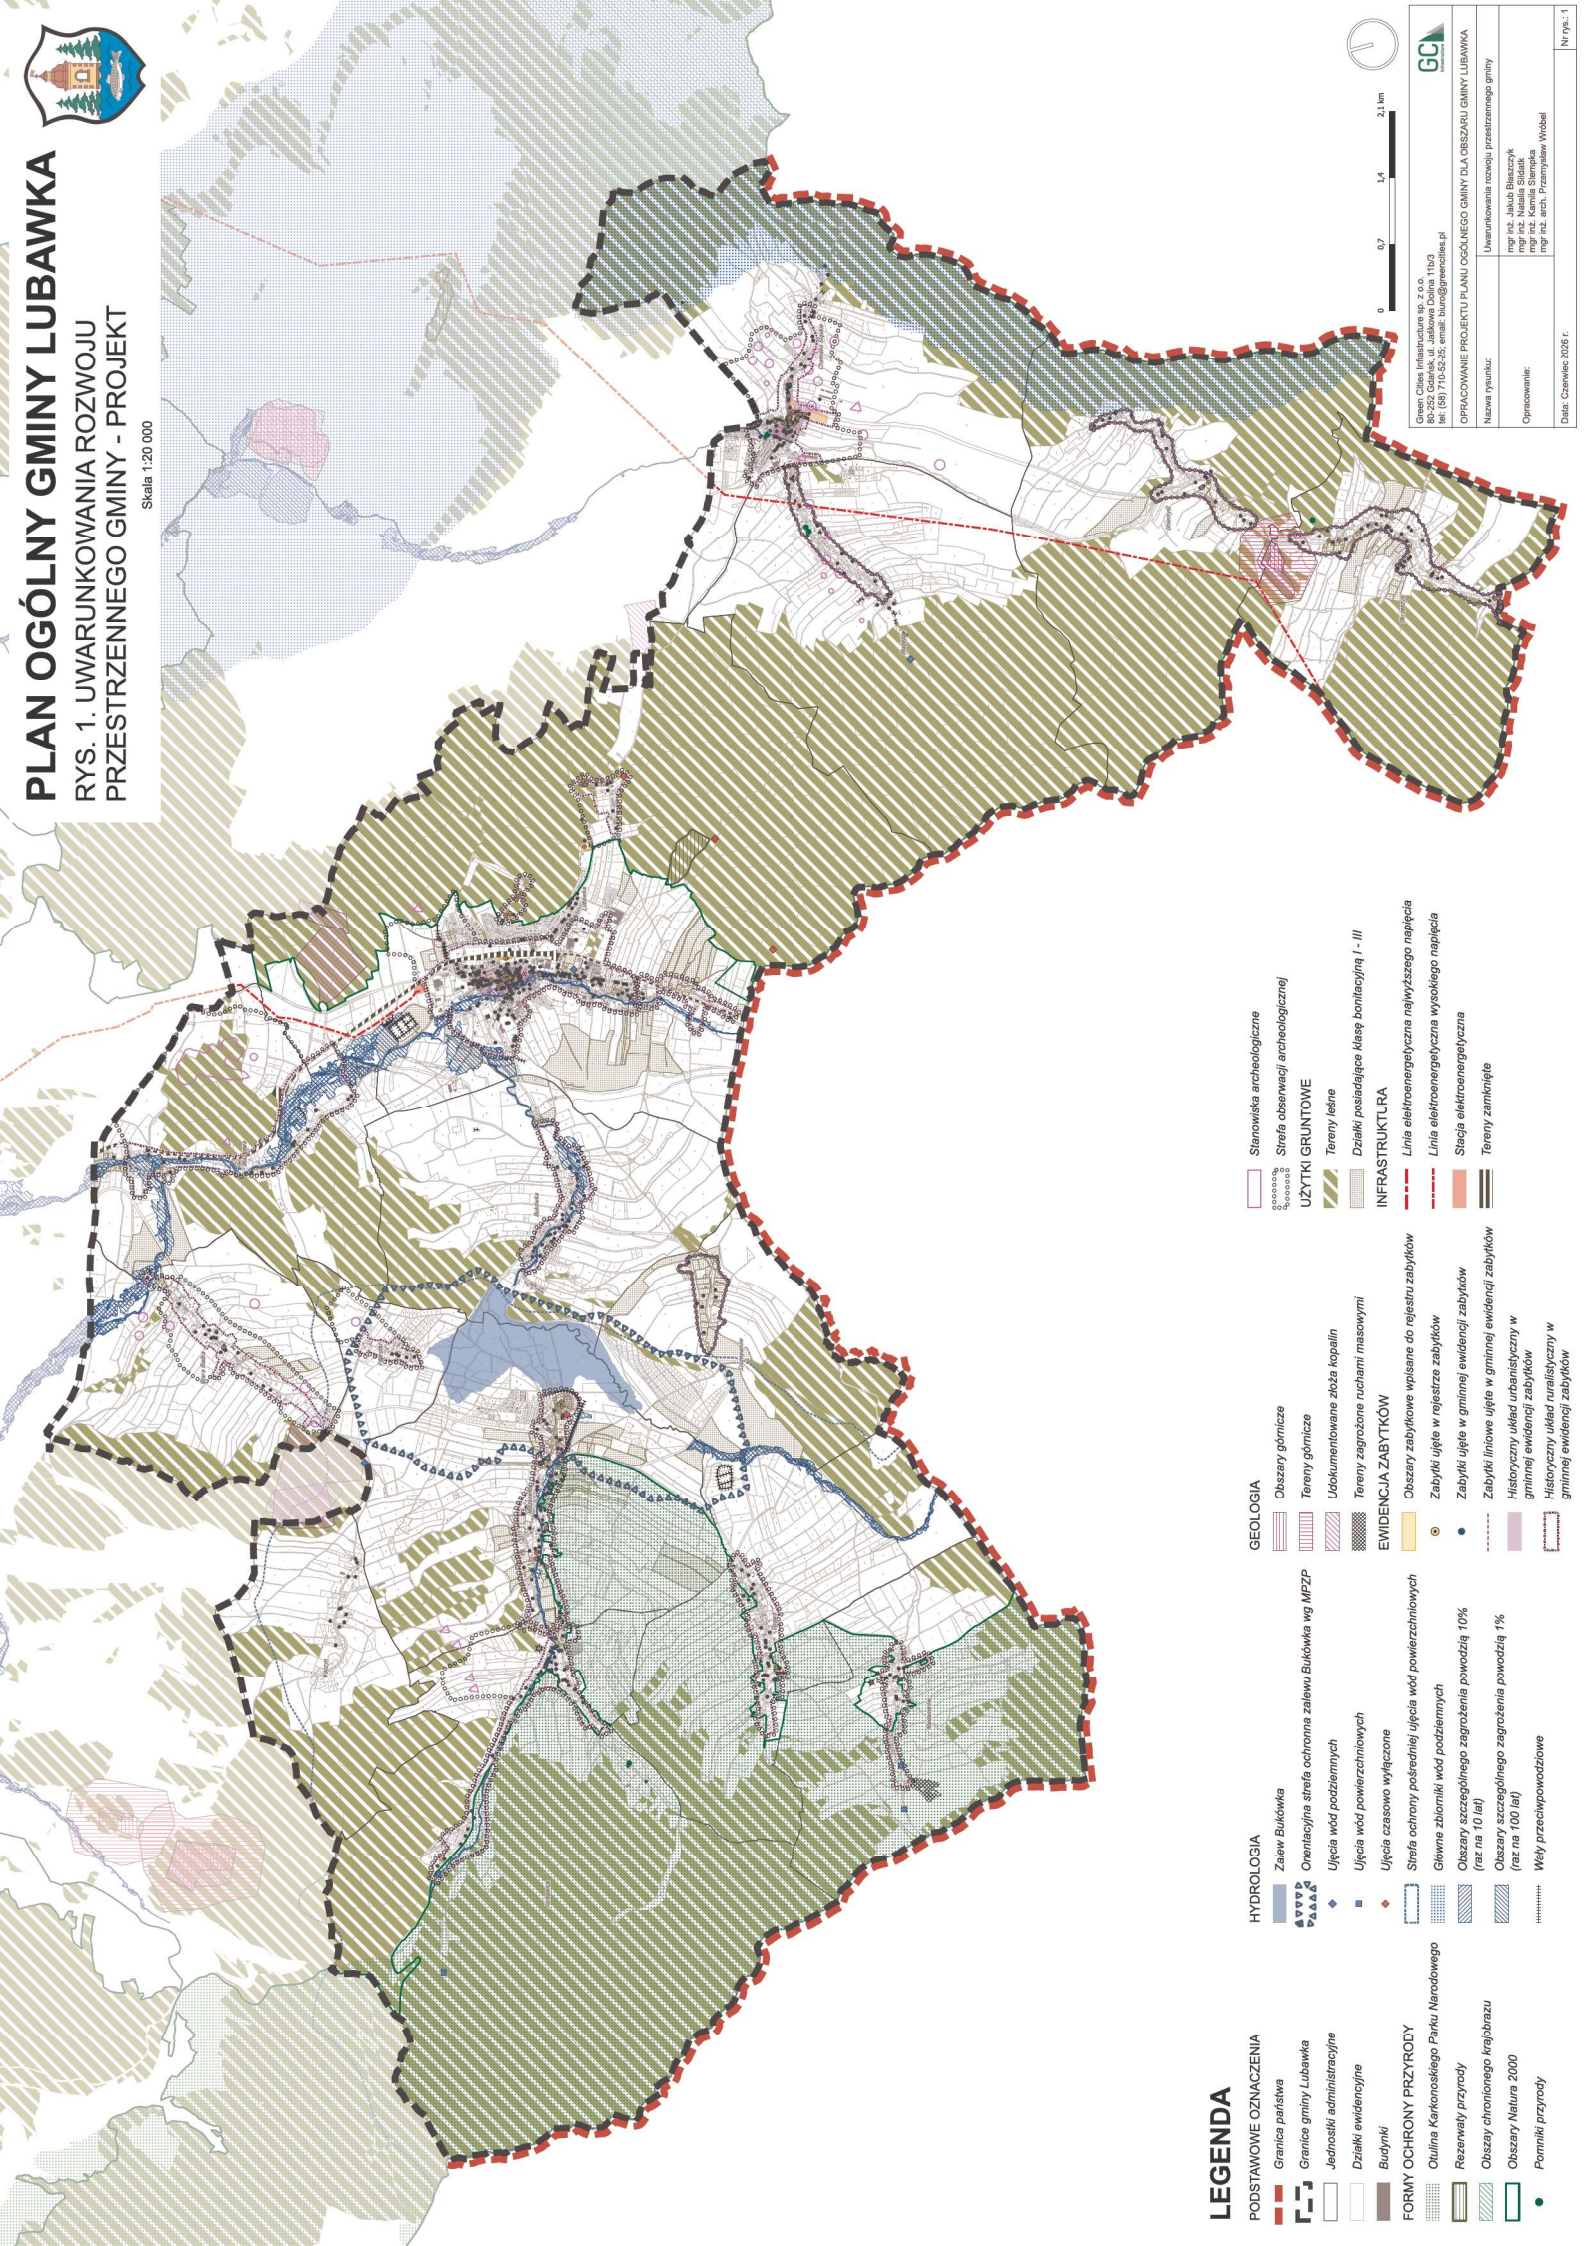

LEGENDA

- PODSTAWOWE OZNACZENIA**
 - Granice państwa
 - Granice gminy Lubawka
 - Jednostki administracyjne
 - Działy ewidencyjne
 - Budynki
- FORMY OCHRONY PRZYRODY**
 - Obszar Karkonoskiego Parku Narodowego
 - Rezerwat przyrody
 - Obszar chronionego krajobrazu
 - Obszar Natura 2000
 - Pomniki przyrody
- HYDROLOGIA**
 - Zalew Bukówka
 - Orientacyjna strefa ochronna zalewu Bukówka wg MPZP
 - Ujęcia wód podziemnych
 - Ujęcia wód powierzchniowych
 - Ujęcia czasowo wyłączone
 - Strefa ochrony pośredniej ujęcia wód powierzchniowych
 - Główne zbiorniki wód podziemnych
 - Obszar szczególnego zagrożenia powodzią 10% (raz na 10 lat)
 - Obszar szczególnego zagrożenia powodzią 1% (raz na 100 lat)
 - Węły przeciwpowodziowe
- GEOLOGIA**
 - Obszary górnicze
 - Tereny górnicze
 - Udokumentowane złota kopalin
 - Tereny zagrożone ruchami masowymi
 - EWIDENCJA ZABYTKÓW**
 - Obszary zabytkowe wpisane do rejestru zabytków
 - Zabytki ujęte w rejestrze zabytków
 - Zabytki ujęte w gminnej ewidencji zabytków
 - Zabytki linowe ujęte w gminnej ewidencji zabytków
 - Historyczny układ urbanistyczny w gminnej ewidencji zabytków
 - Historyczny układ ruralistyczny w gminnej ewidencji zabytków
- UŻYTKI GRUNTOWE**
 - Stanowiska archeologiczne
 - Strefa obserwacji archeologicznej
 - Tereny leśne
 - Działy posiadające klasę bonitacyjną I - III
- INFRASTRUKTURA**
 - Linia elektroenergetyczna najwyższego napięcia
 - Stacja elektroenergetyczna
 - Tereny zamknięte

