


PLAN OGÓLNY GMINY LUBAWKA

RYŚ. 2. UZASADNIENIE PLANU OGÓLNEGO

CZĘŚĆ GRAFICZNA - PROJEKT

Skala 1:20 000

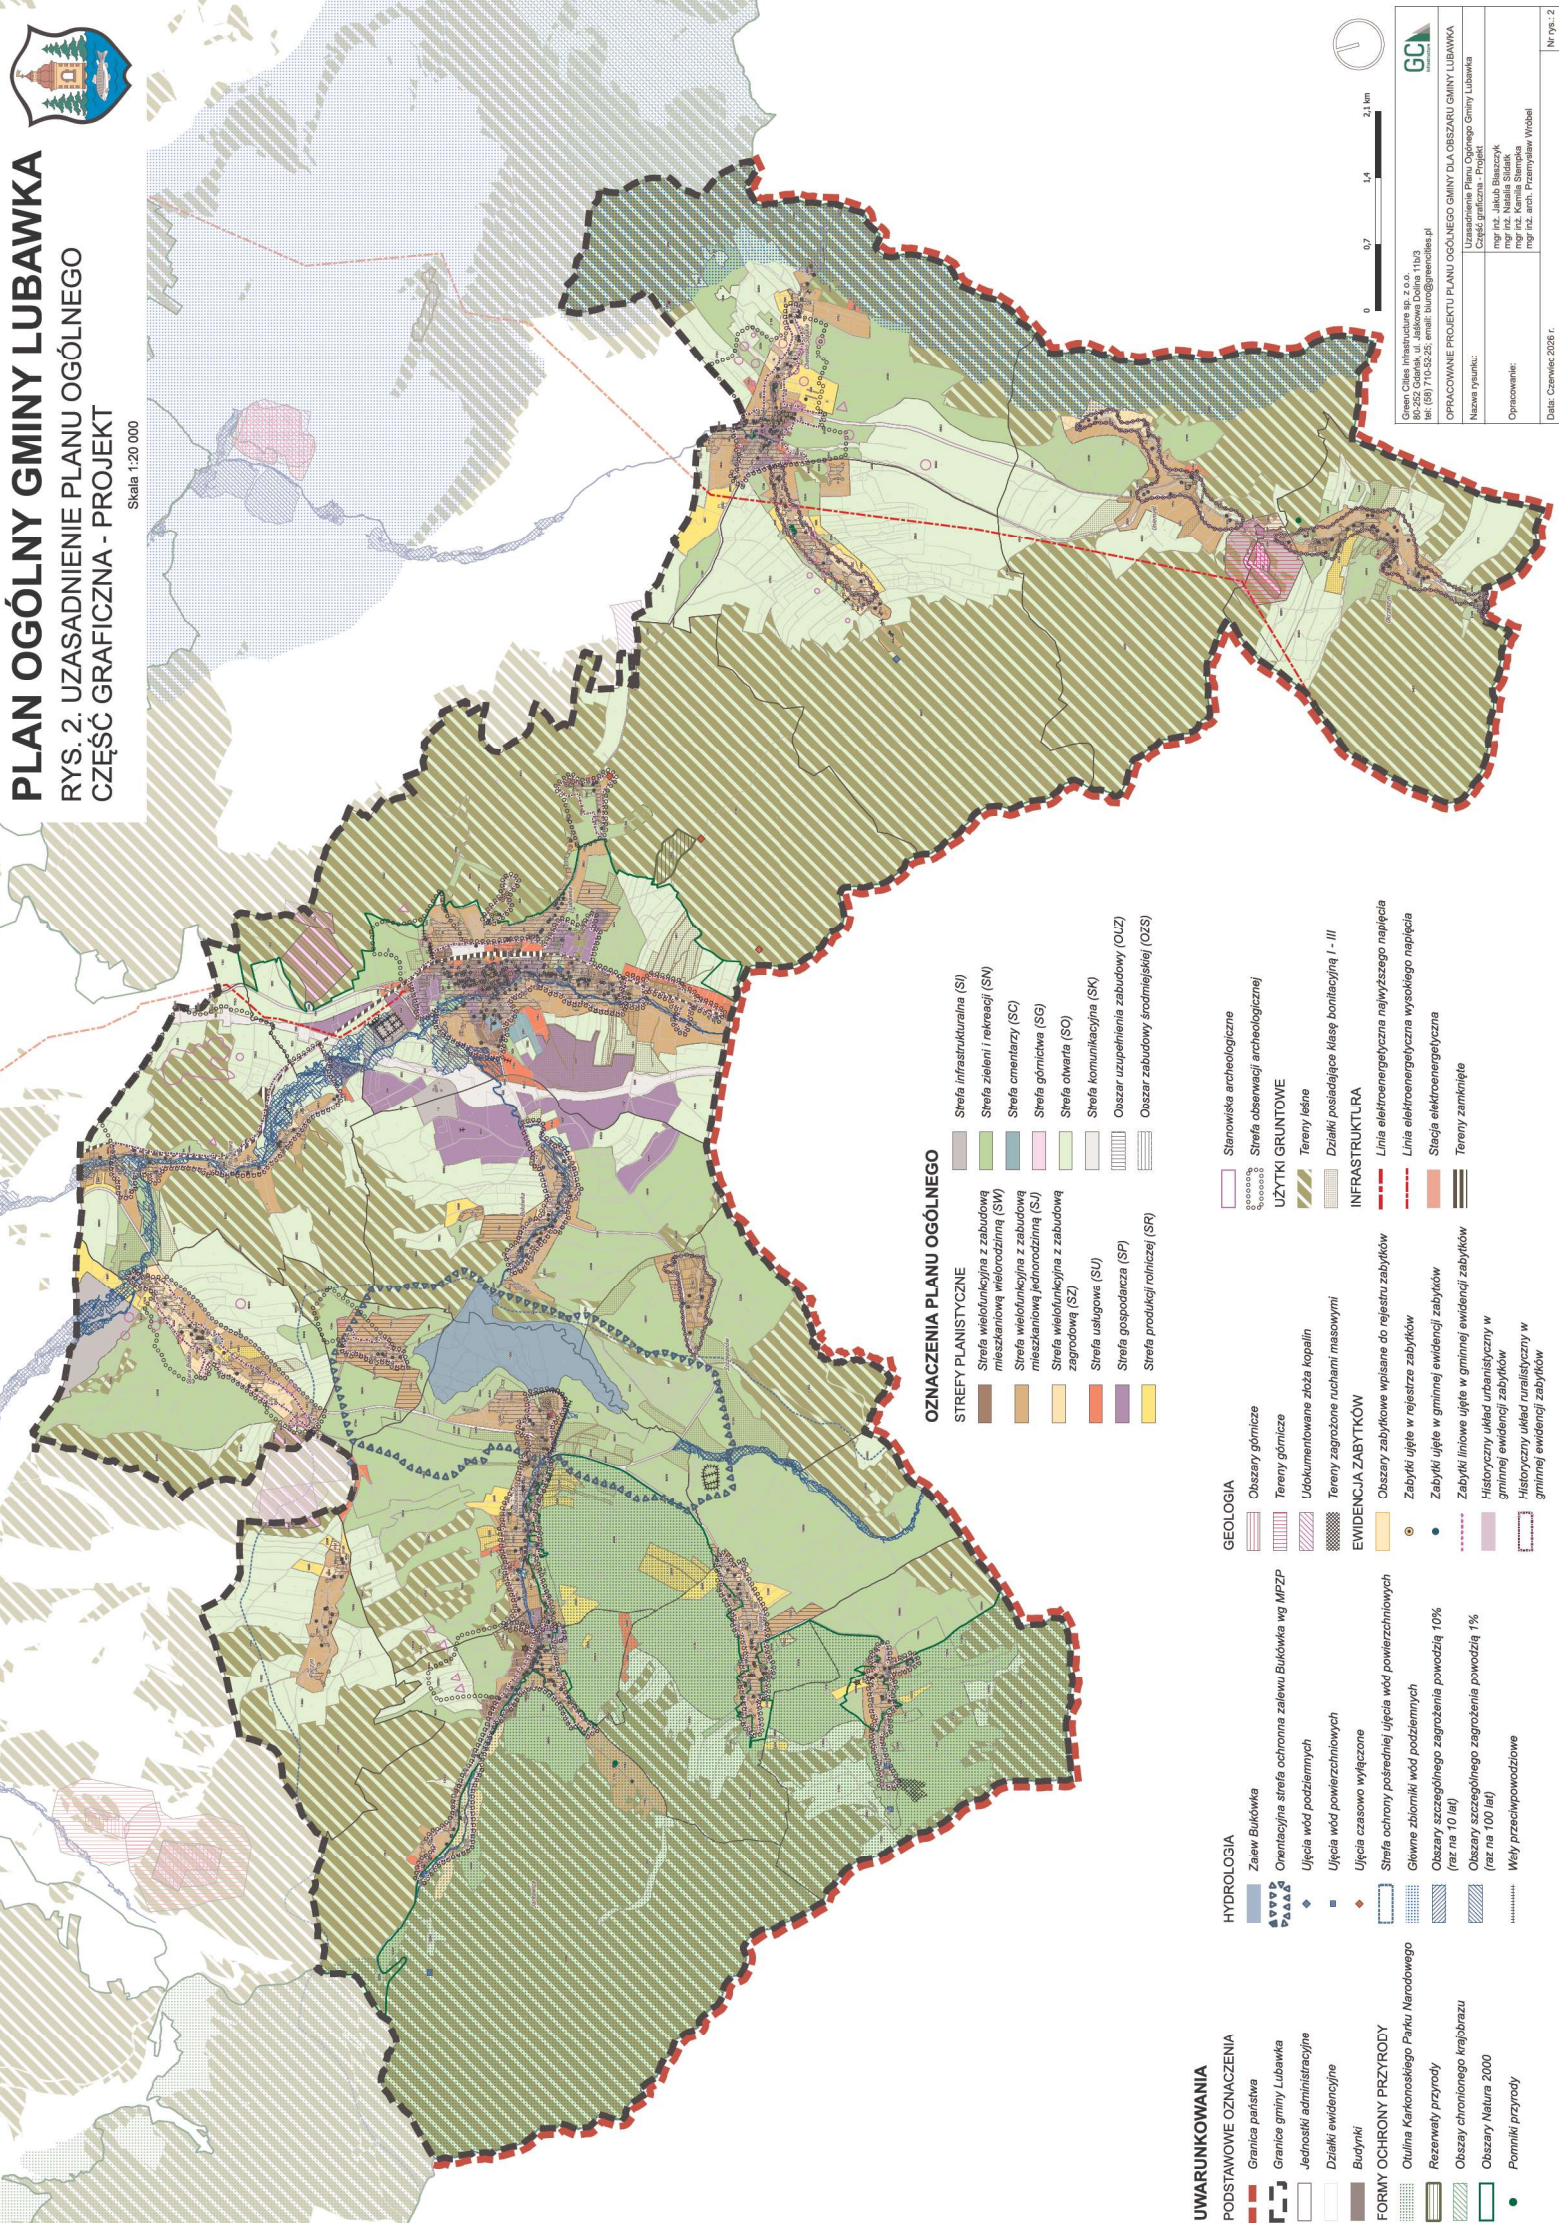

OZNACZENIA PLANU OGÓLNEGO

- STREFY PLANISTYCZNE**
- Strefa infrastrukturalna (SI)
 - Strefa zieleni i rekreacji (SZ)
 - Strefa cmentarzy (SC)
 - Strefa górnicza (SG)
 - Strefa otwarta (SO)
 - Strefa komunikacyjna (SK)
 - Strefa usługowa (SU)
 - Strefa gospodarcza (SP)
 - Strefa produkcji rolniczej (SR)
 - Strefa wielofunkcyjna z zabudową mieszkaniową wielorodzinną (SW)
 - Strefa wielofunkcyjna z zabudową mieszkaniową jednorodzinną (SJ)
 - Strefa wielofunkcyjna z zabudową zagrodową (SZ)
 - Ozsar uzupełnienia zabudowy (OLZ)
 - Ozsar zabudowy średniojaskowej (OZS)

GEOLÓGIA

- Stwieriska archeologiczne
- Strefa obserwacji archeologicznej
- UŻYTKI GRUNTOWE**
- Tereny leśne
- Działki posiadające klasę bonitacyjną I - III
- INFRASTRUKTURA**
- Linia elektroenergetyczna najwyższego napięcia
- Linia elektroenergetyczna wysokiego napięcia
- Stacja elektroenergetyczna
- Tereny żużlowe

HYDROLOGIA

- Zaew Bukówka
- Obszary górnicze
- Tereny górnicze
- Udokumentowane złoża kopalin
- Tereny zagrożone ruchami masowymi
- EWIDENCJA ZABYTKÓW**
- Obszary zabytkowe wpisane do rejestru zabytków
- Zabytki ujęte w gminnej ewidencji zabytków
- Zabytki ujęte w gminnej ewidencji zabytków
- Zabytki liniowe ujęte w gminnej ewidencji zabytków
- Historyczny układ urbanistyczny w gminnej ewidencji zabytków
- Historyczny układ ruralistyczny w gminnej ewidencji zabytków

UWARUNKOWANIA

- PODSTAWOWE OZNACZENIA**
- Granica państwa
- Granice gminy Lubawa
- Jednostki administracyjne
- Działki ewidencyjne
- Budynki
- FORMY OCHRONY PRZYRODY**
- Ochrona Karkonoskiego Parku Narodowego
- Rezerwat przyrody
- Obszary chronionego krajobrazu
- Obszary Natura 2000
- Pomniki przyrody

